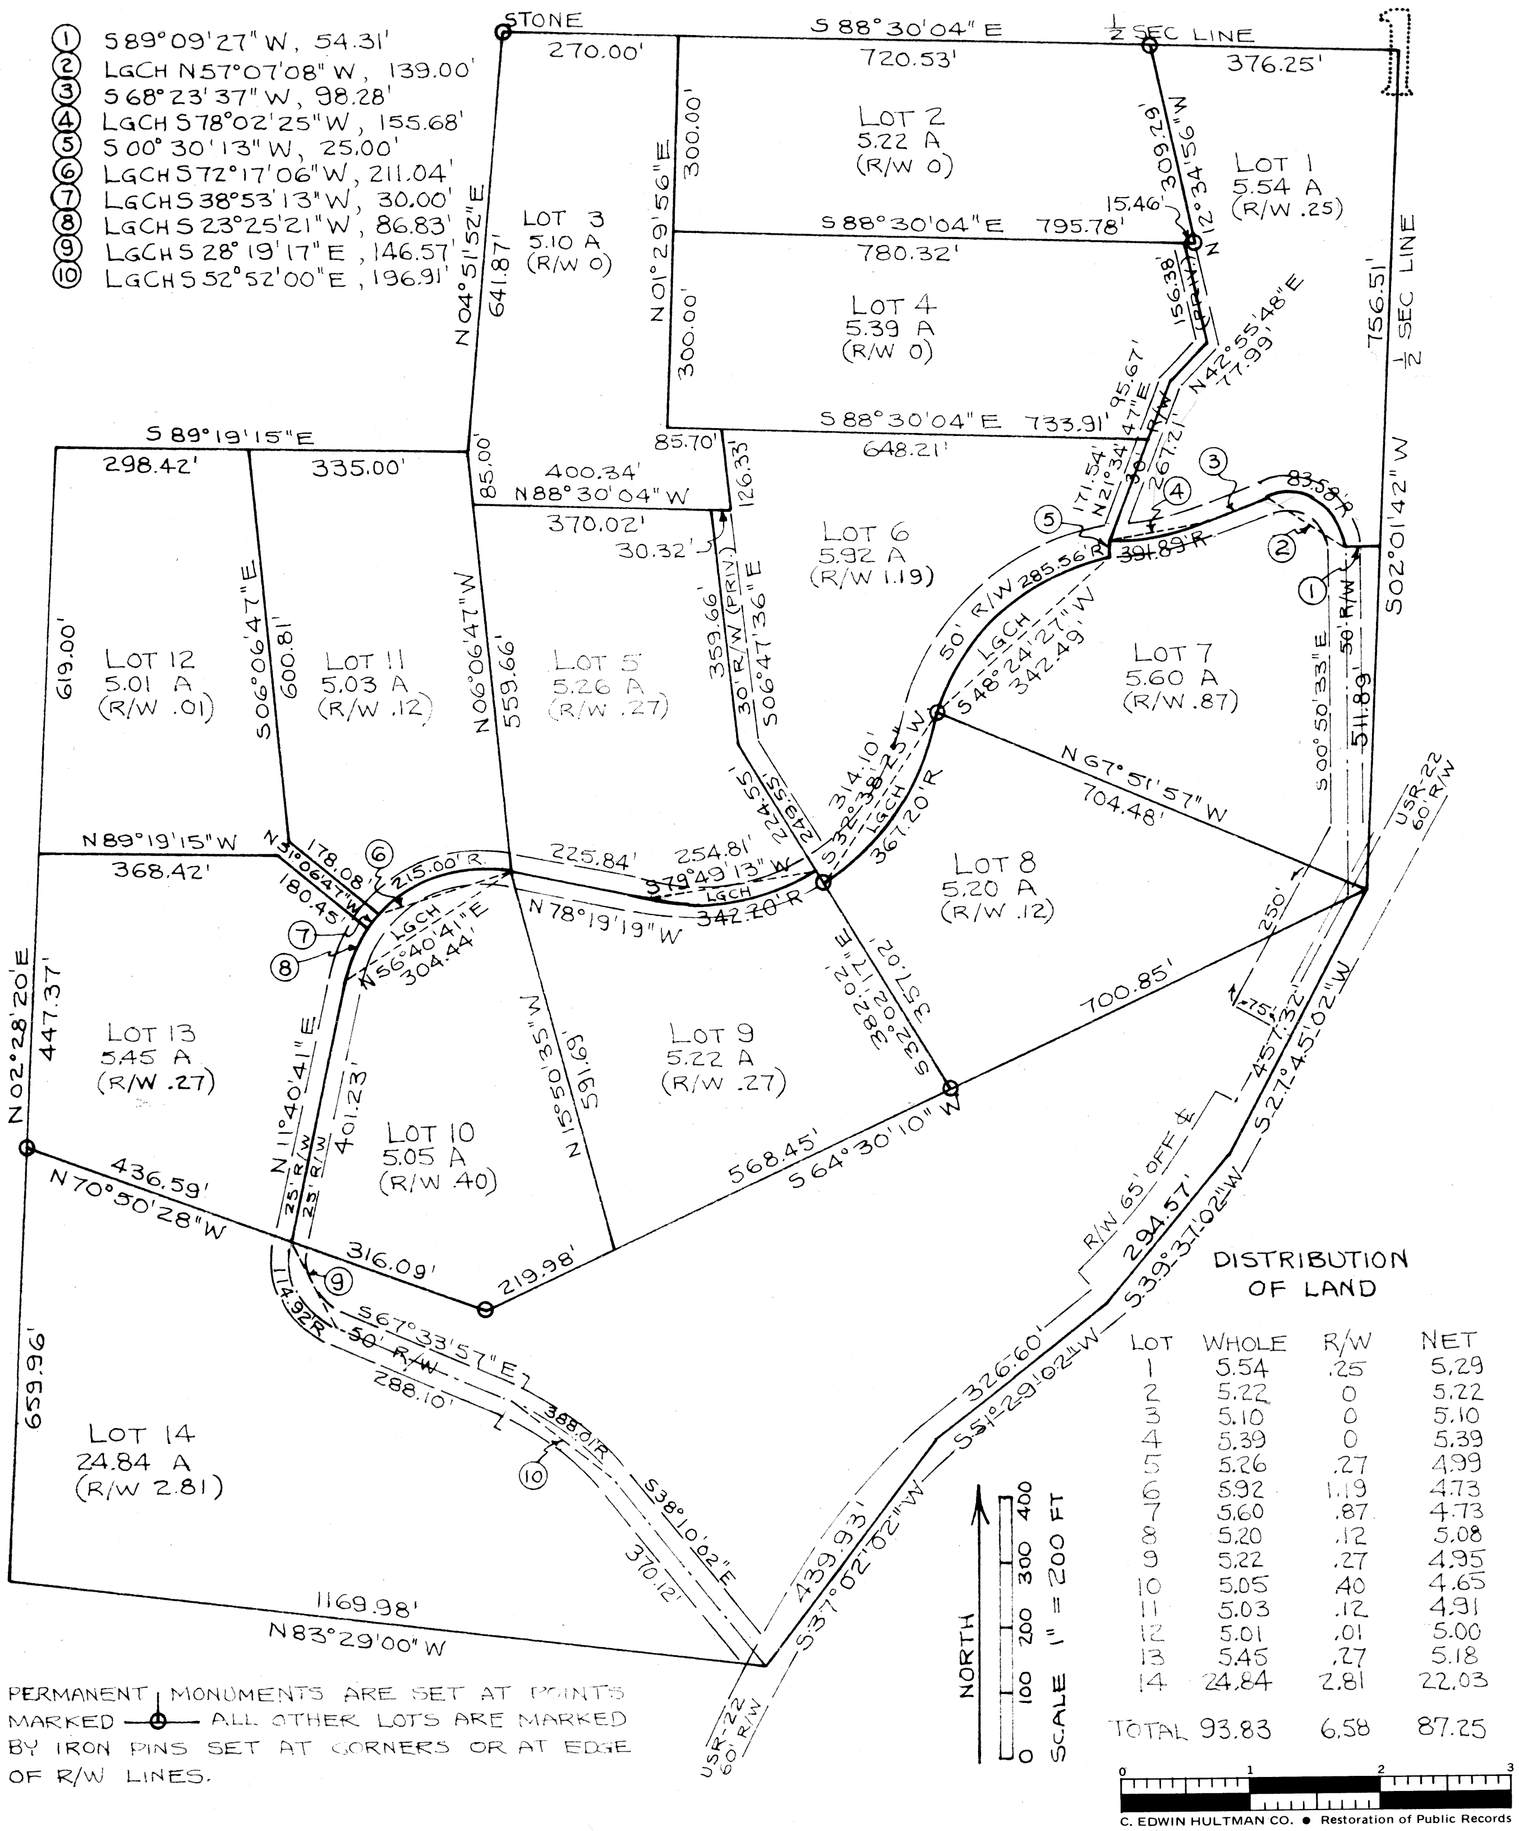

PERMANENT ⊣ MONUMENTS ARE SET AT POINTS MARKED —⊙— ALL OTHER LOTS ARE MARKED BY IRON PINS SET AT CORNERS OR AT EDGE OF R/W LINES.

NORTH

SCALE 1" = 200 FT

0 100 200 300 400

DISTRIBUTION OF LAND

LOT	WHOLE	R/W	NET
1	5.54	.25	5.29
2	5.22	0	5.22
3	5.10	0	5.10
4	5.39	0	5.39
5	5.26	.27	4.99
6	5.92	1.19	4.73
7	5.60	.87	4.73
8	5.20	.12	5.08
9	5.22	.27	4.95
10	5.05	.40	4.65
11	5.03	.12	4.91
12	5.01	.01	5.00
13	5.45	.27	5.18
14	24.84	2.81	22.03
TOTAL	93.83	6.58	87.25

0 1 2 3

C. EDWIN HULTMAN CO. • Restoration of Public Records

TWIN OAKS EAST SUBDIVISION TO CAMBRIDGE TOWNSHIP, GUERNSEY COUNTY

PREPARED BY BROCKWELL ASSOCIATES ENGINEERS CAMBRIDGE, OHIO

9-30-74

LZP