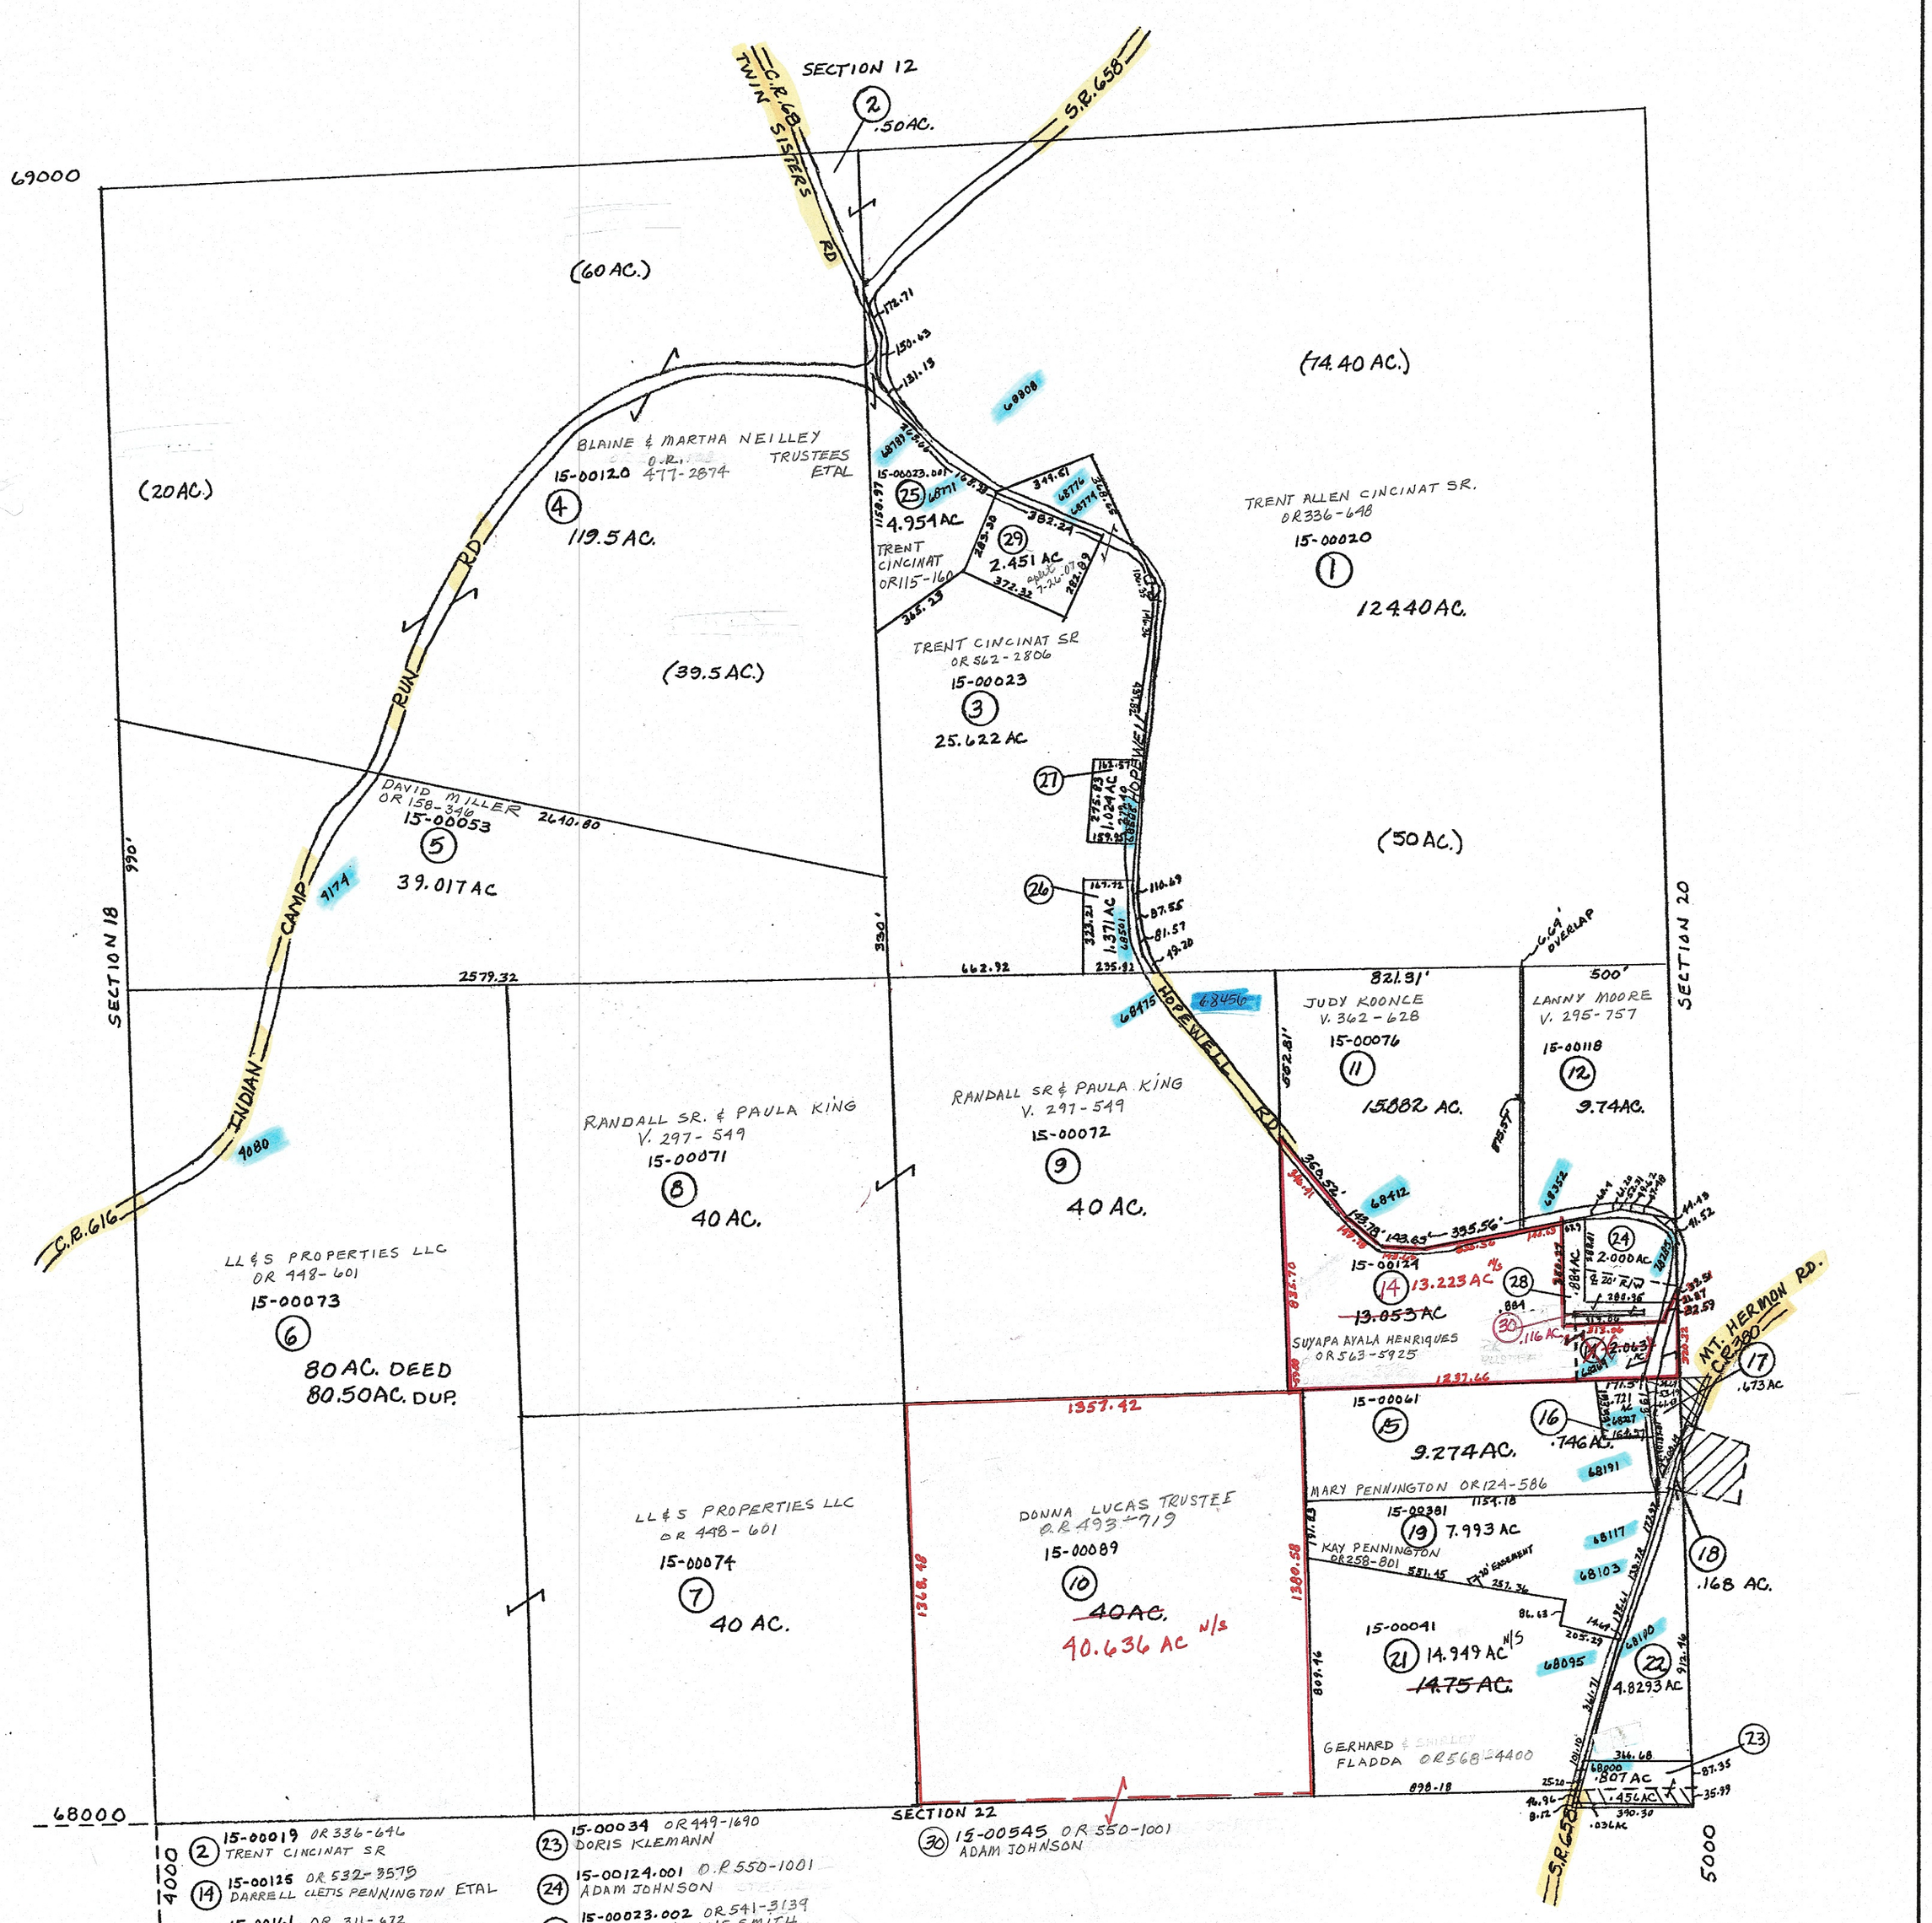

1. 15-00019 OR 336-646 TRENT CINCINAT SR
14. 15-00126 OR 532-3575 DARRELL CLETIS PENNINGTON ETAL
16. 15-00161 OR 311-672 LARRY MILLER & CRYSTAL RYAN
17. 15-00137 OR 568-5028 WILLIAM DAVIS
18. 15-00101 OR 560-5407 ERICA K MILLER
22. 15-00241 OR 446-3228 DEBERA McGATH
23. 15-00034 OR 449-1690 DORIS KLEMANN
24. 15-00124.001 O.R 550-1001 ADAM JOHNSON
26. 15-00023.002 OR 541-3139 BRENDA & LANE SMITH
27. 15-00023.003 OR 538-1684 CLARENCE & PATRICIA HICKENBOTTOM
28. 15-00124.002 OR 550-1001 ADAM JOHNSON
29. 15-00023.004 OR 451-1970 TRENT CINCINAT
30. 15-00545 OR 550-1001 ADAM JOHNSON

PRELIMINARY
MAPS IN THIS OFFICE ARE FOR TAX PURPOSES ONLY-VERIFY INFO. BY DEED RECORDS

19

DELMAR E. GEORGE
County Engineer
TONY BROWN
County Auditor

HOWARD R KING
cartographer
BMF
Drawn 3-83

MER 10-'09 Revised

Aerial Photo
ZGG44
NEW# 52

TAX MAP
KNOX TWP.
scale 1" = 400' GUERNSEY COUNTY OHIO

Range	Twp	
4	3	S19

TELEDYNE POST