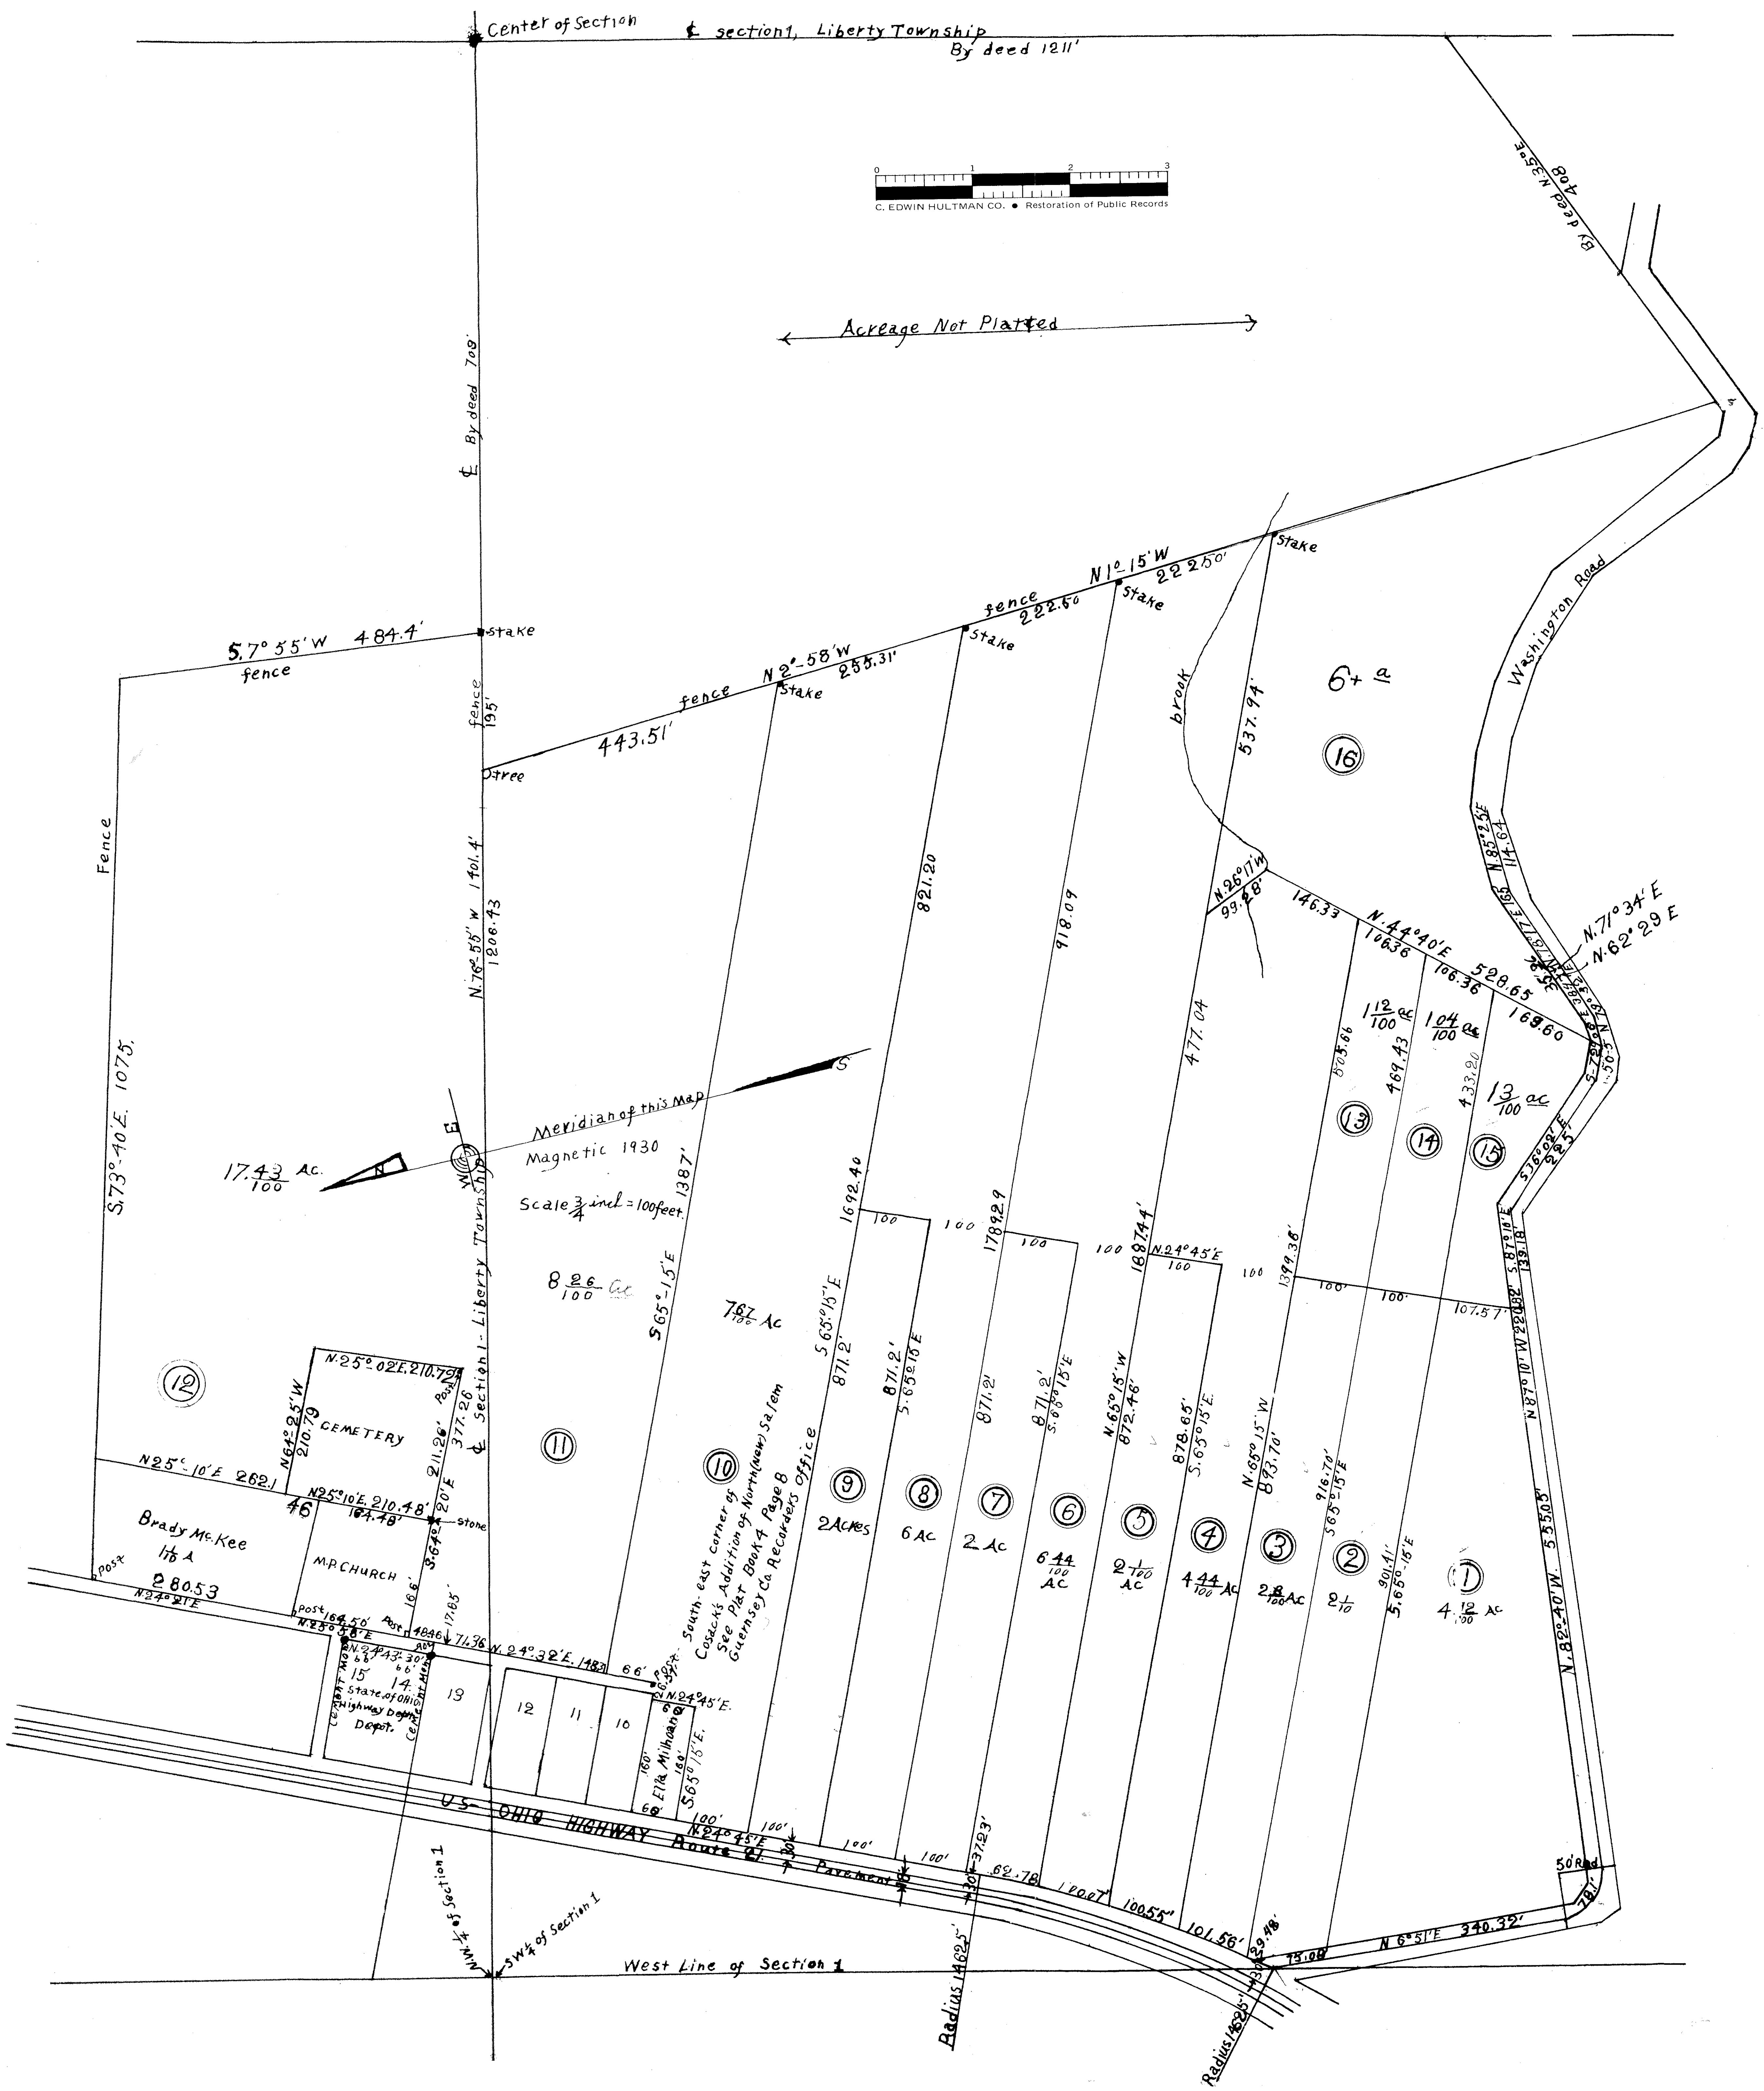
Center of Section
℄ section 1, Liberty Township
By deed 1211'
C. EDWIN HULTMAN CO. ● Restoration of Public Records
Acreage Not Platted
By deed N.35°E 408
℄ By deed 709'
S.7° 55' W 484.4'
stake
fence
fence 195'
tree
443.51'
fence N 2°-58' W 255.31'
Stake
fence 222.50
Stake
N 1° 15' W 222.50'
Stake
brook
537.94'
6+ a
Washington Road
16
Fence
S.73°-40'E. 1075.
N.76°-55' W 1401.4'
1206.43
821.20
918.09
477.04
N.26°17'W 99.28'
146.33
N.44°40'E 528.65
106.36
106.36
169.60
N.85°25'E 114.64
N.71°34'E
N.62°29'E
1 12/100 ac
1 04/100 ac
13/100 ac
505.66
469.43
433.20
13
14
15
S36°02'E 22.5'
Meridian of this Map
Magnetic 1930
Scale 3/4 inch = 100 feet.
17.43/100 Ac.
1387'
S 65°-15' E
8 26/100 Ac
7 67/100 Ac
1692.40
1789.29
1887.44'
1399.38'
N.24°45'E
100
107.57'
S.87°10'E 139.18'
N.87°10'W 220.82'
N.82°-40'W. 555.05'
12
N.25°-02'E. 210.79'
N.64°-25'W 210.79
CEMETERY
Post
377.26
℄ Section 1 - Liberty Township
11
N25°-10'E 262.1
N25°10'E. 210.48'
164.48'
211.26'
20'E
46
stone
Brady Mc Kee 1 1/10 A
280.53
N.24°21'E
M.P. CHURCH
3.64°
16.6'
17.65'
Post
Post 164.50'
N.25°58'E
48.46
71.36
N. 24° 32' E. 148'
66'
N.24°43'30'
66'
15
14
Cement Mon.
State of OHIO Highway Dept. Depot.
13
12
11
10
Post
N.24°45'E.
Ella Milhoan
160'
S65°15'E.
10
South-east corner of Cosack's Addition of North (now) Salem
See Plat Book 4 Page 8
Guernsey Co. Recorder's Office
S 65°15'E 871.2'
871.2' S.65°15'E
871.2'
871.2' S.65°15'E
N.65°15'W 872.46'
878.65' S.65°15'E
N.65°15'W 893.70'
916.70' S65°-15'E
901.41' S.65°-15'E
9
8
7
6
5
4
3
2
1
2 Acres
6 Ac
2 Ac
6 44/100 AC
2 1/100 AC
4 44/100 Ac
2 8/100 Ac
2 1/10
4 12/100 Ac
U.S. OHIO HIGHWAY Route 21.
Pavement
100'
N.24°45'E
30'
37.23'
62.78
100.07'
100.55'
101.56'
29.48'
75.08
N 6°51'E 340.32'
50' Rad.
78'
Radius 1462.5'
Radius 1462.5'
N.W. 1/4 of Section 1
S.W. 1/4 of Section 1
West Line of Section 1