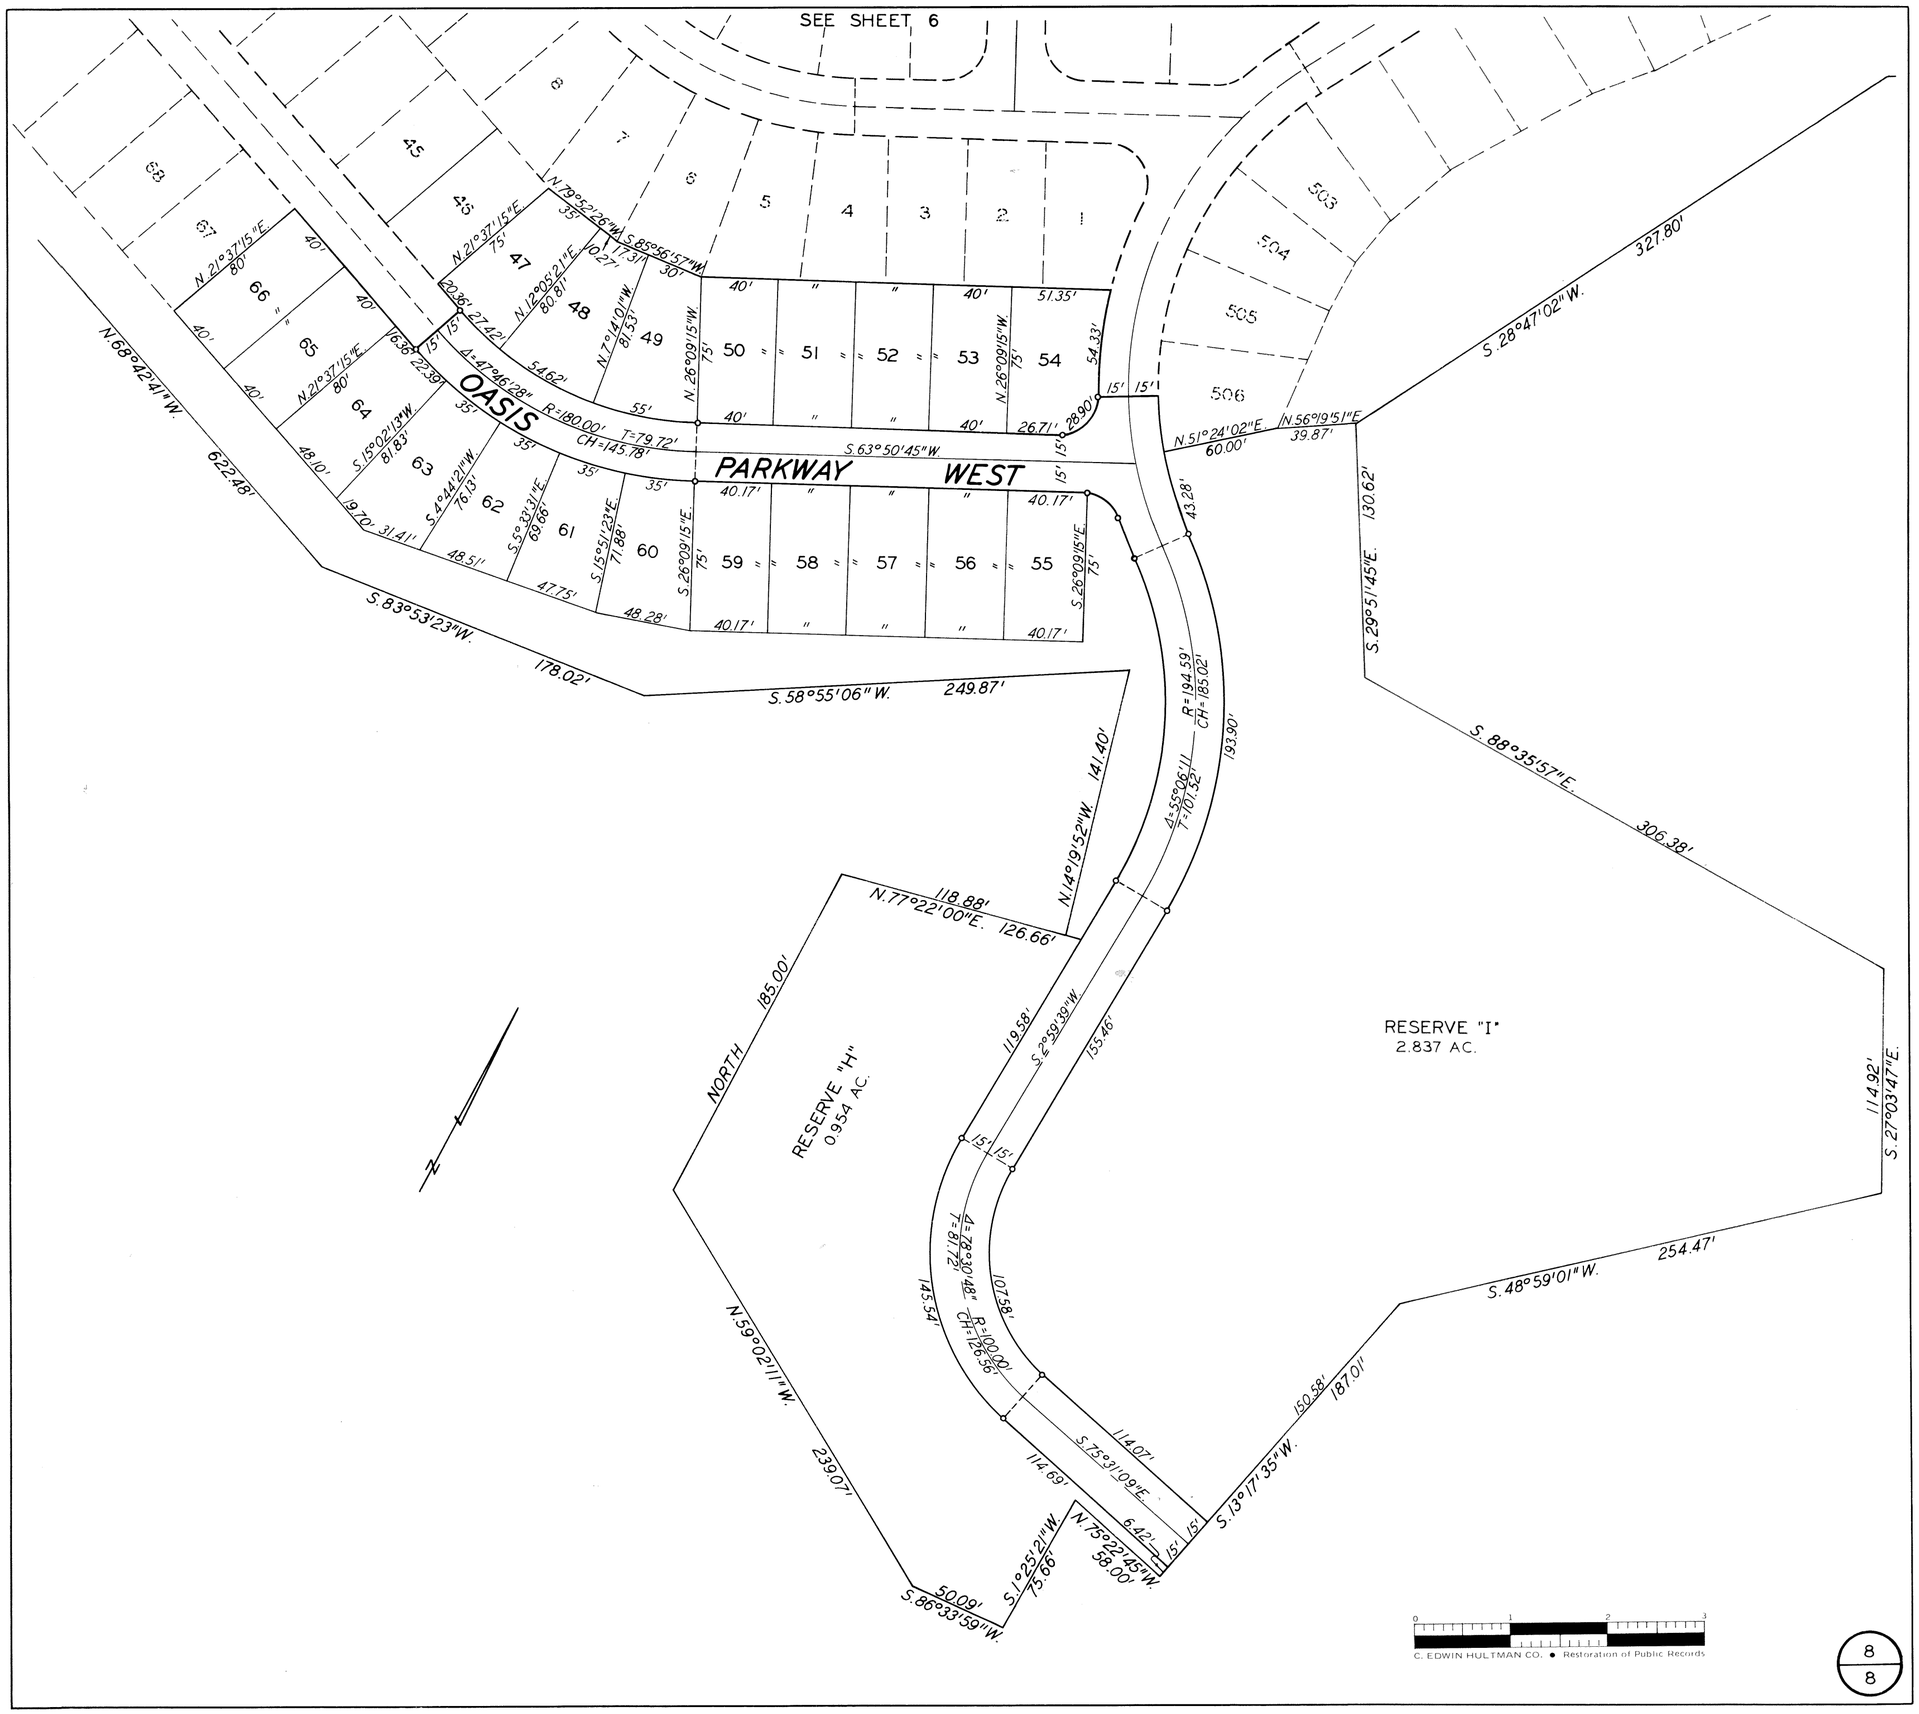
SEE SHEET 6
OASIS
PARKWAY
WEST
RESERVE "H"
0.954 AC.
RESERVE "I"
2.837 AC.
NORTH
N.68°42'41"W. 622.48'
S.83°53'23"W. 178.02'
S.58°55'06"W. 249.87'
N.14°19'52"W. 141.40'
N.77°22'00"E. 126.66'
118.88'
185.00'
N.59°02'11"W. 239.07'
S.86°33'59"W. 50.09'
S.1°25'21"W. 75.66'
N.75°22'45"W. 58.00'
S.1°37'35"W. 187.01'
150.58'
S.48°59'01"W. 254.47'
S.27°03'47"E. 114.92'
S.88°35'57"E. 306.38'
S.29°51'45"E. 130.62'
S.28°47'02"W. 327.80'
N.51°24'02"E. 60.00'
N.56°19'51"E. 39.87'
193.90'
43.28'
R=194.59'
CH=185.02'
Δ=55°06'11"
T=101.52'
Δ=47°46'28" R=180.00' T=79.72' CH=145.78'
Δ=72°30'48" R=100.00' CH=126.56' T=71.25'
C. EDWIN HULTMAN CO. • Restoration of Public Records

8
8