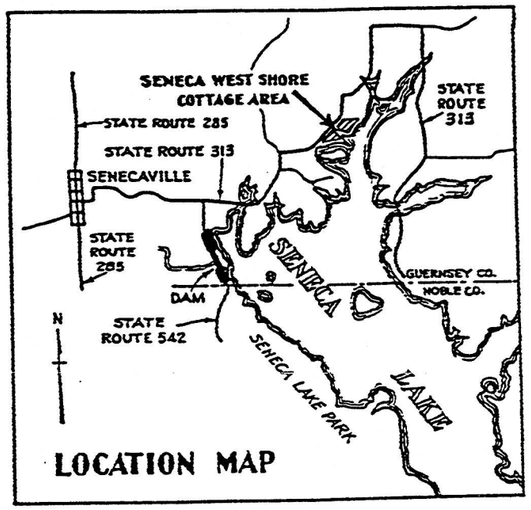
SENECA WEST SHORE
COTTAGE AREA
STATE ROUTE 285
STATE ROUTE 313
SENECAVILLE
STATE ROUTE 313
STATE ROUTE 285
DAM
STATE ROUTE 542
SENECA LAKE PARK
SENECA LAKE
GUERNSEY CO.
NOBLE CO.
N
LOCATION MAP

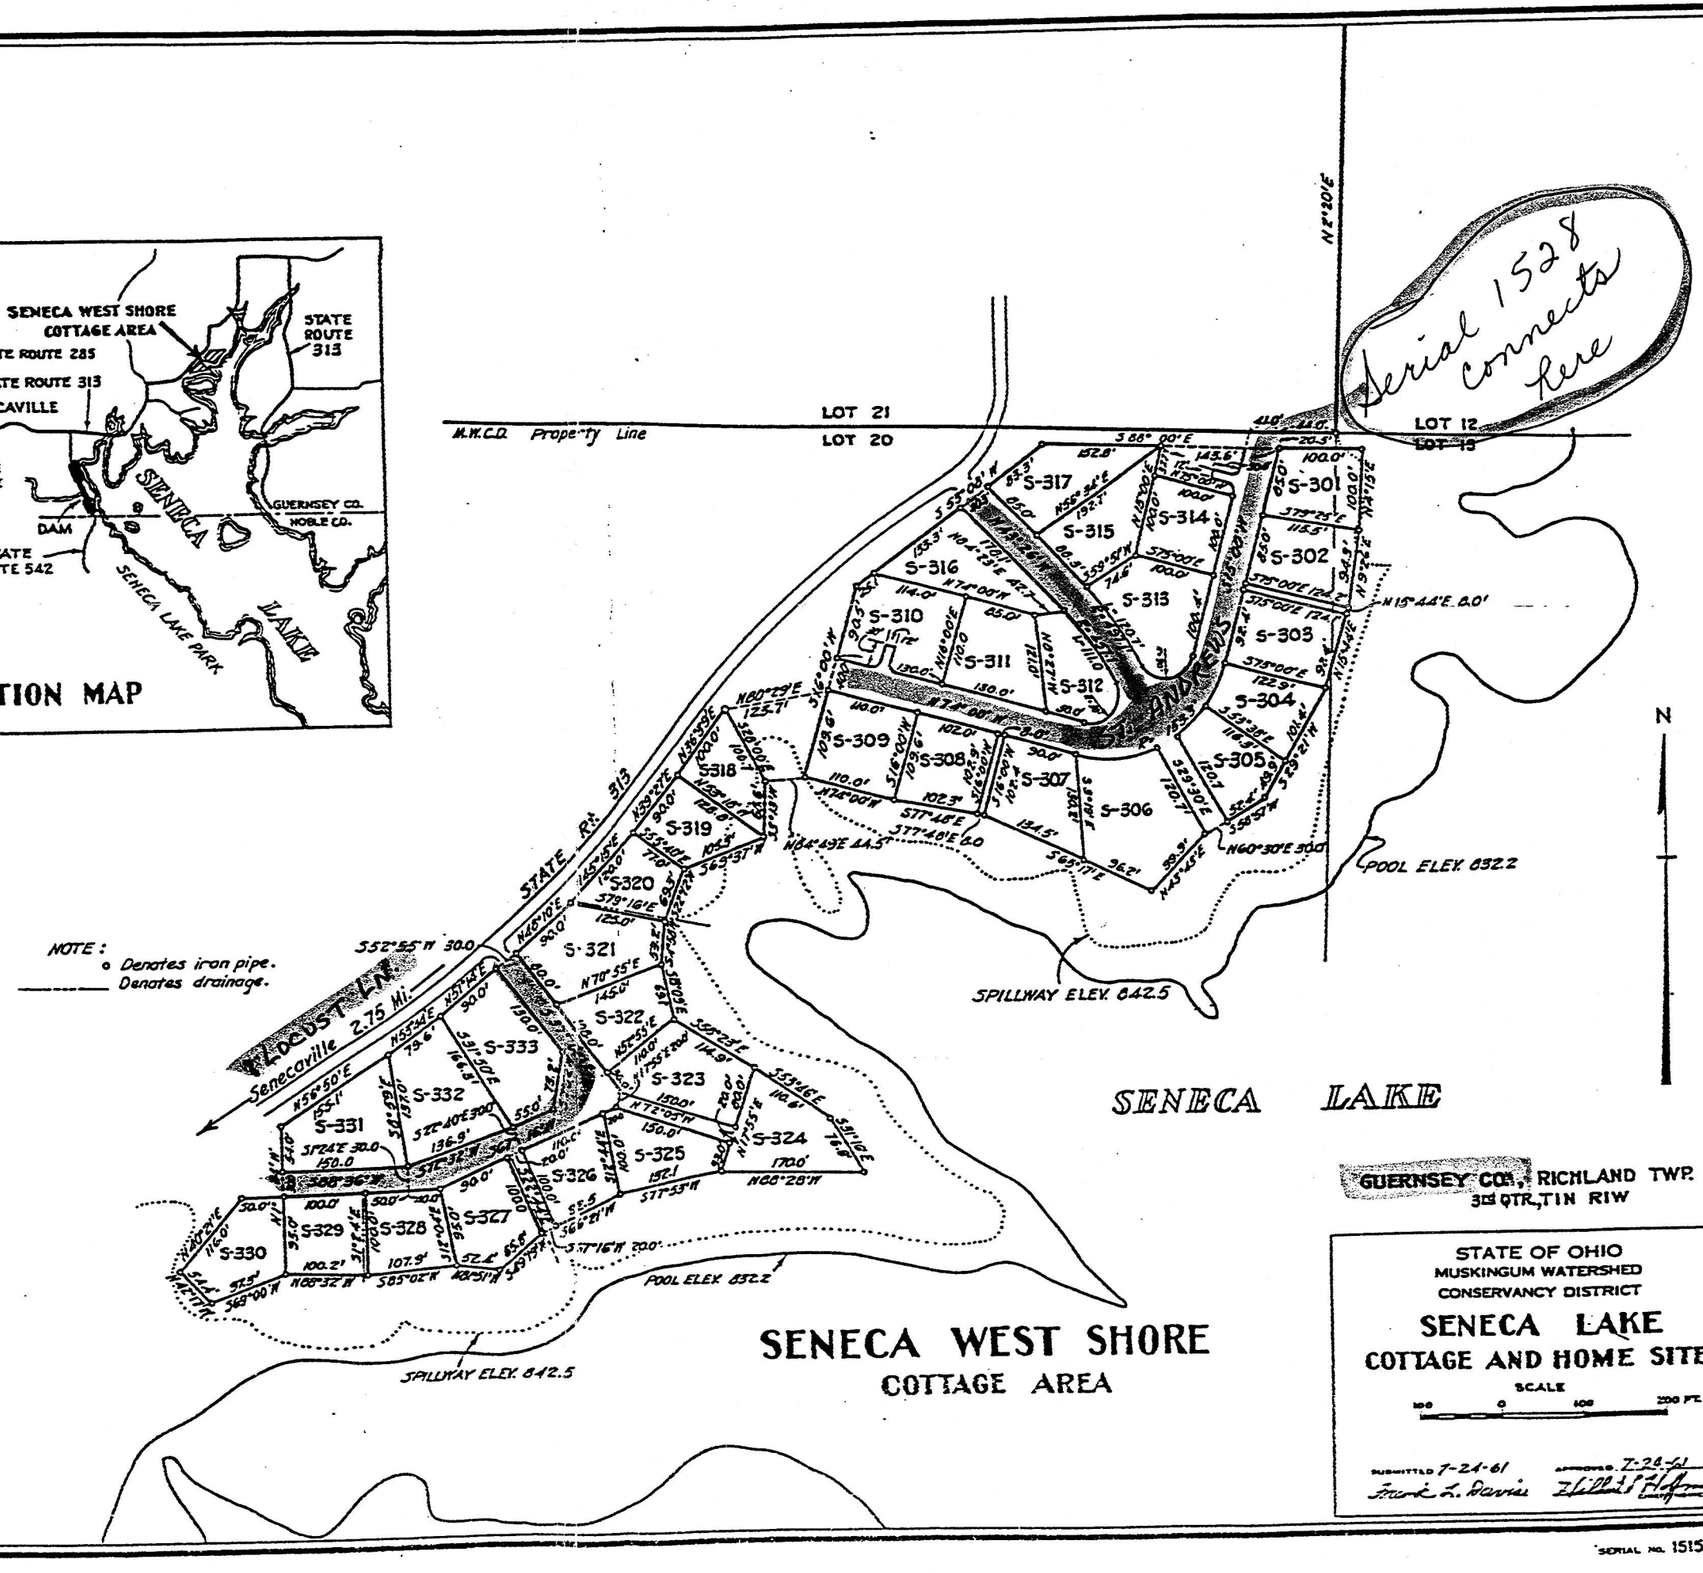
Aerial 1528 connects here
M.W.C.D. Property Line
LOT 21
LOT 20
LOT 12
LOT 13
N 1° 20' E
S-317
S-315
S-314
S-316
S-313
S-310
S-311
S-312
S-301
S-302
S-303
S-304
S-305
S-309
S-308
S-307
S-306
S-318
S-319
S-320
S-321
S-322
S-323
S-324
S-325
S-326
S-327
S-328
S-329
S-330
S-331
S-332
S-333
STATE RT. 313
LOCUST LN.
Senecaville 2.75 Mi.
N 15° 44' E 8.0'
POOL ELEV. 832.2
SPILLWAY ELEV. 842.5
SENECA LAKE
NOTE :
o Denotes iron pipe.
Denotes drainage.
SENECA WEST SHORE
COTTAGE AREA
GUERNSEY CO., RICHLAND TWP.
3RD QTR., T1N R1W
STATE OF OHIO
MUSKINGUM WATERSHED
CONSERVANCY DISTRICT
SENECA LAKE
COTTAGE AND HOME SITES
SCALE
100 0 100 200 FT.
SUBMITTED 7-24-61
Frank L. Davis
APPROVED 7-26-61
Chief Engineer
LL-23990
Drawn & Tracad July 61, E.D.
SERIAL NO. 1515